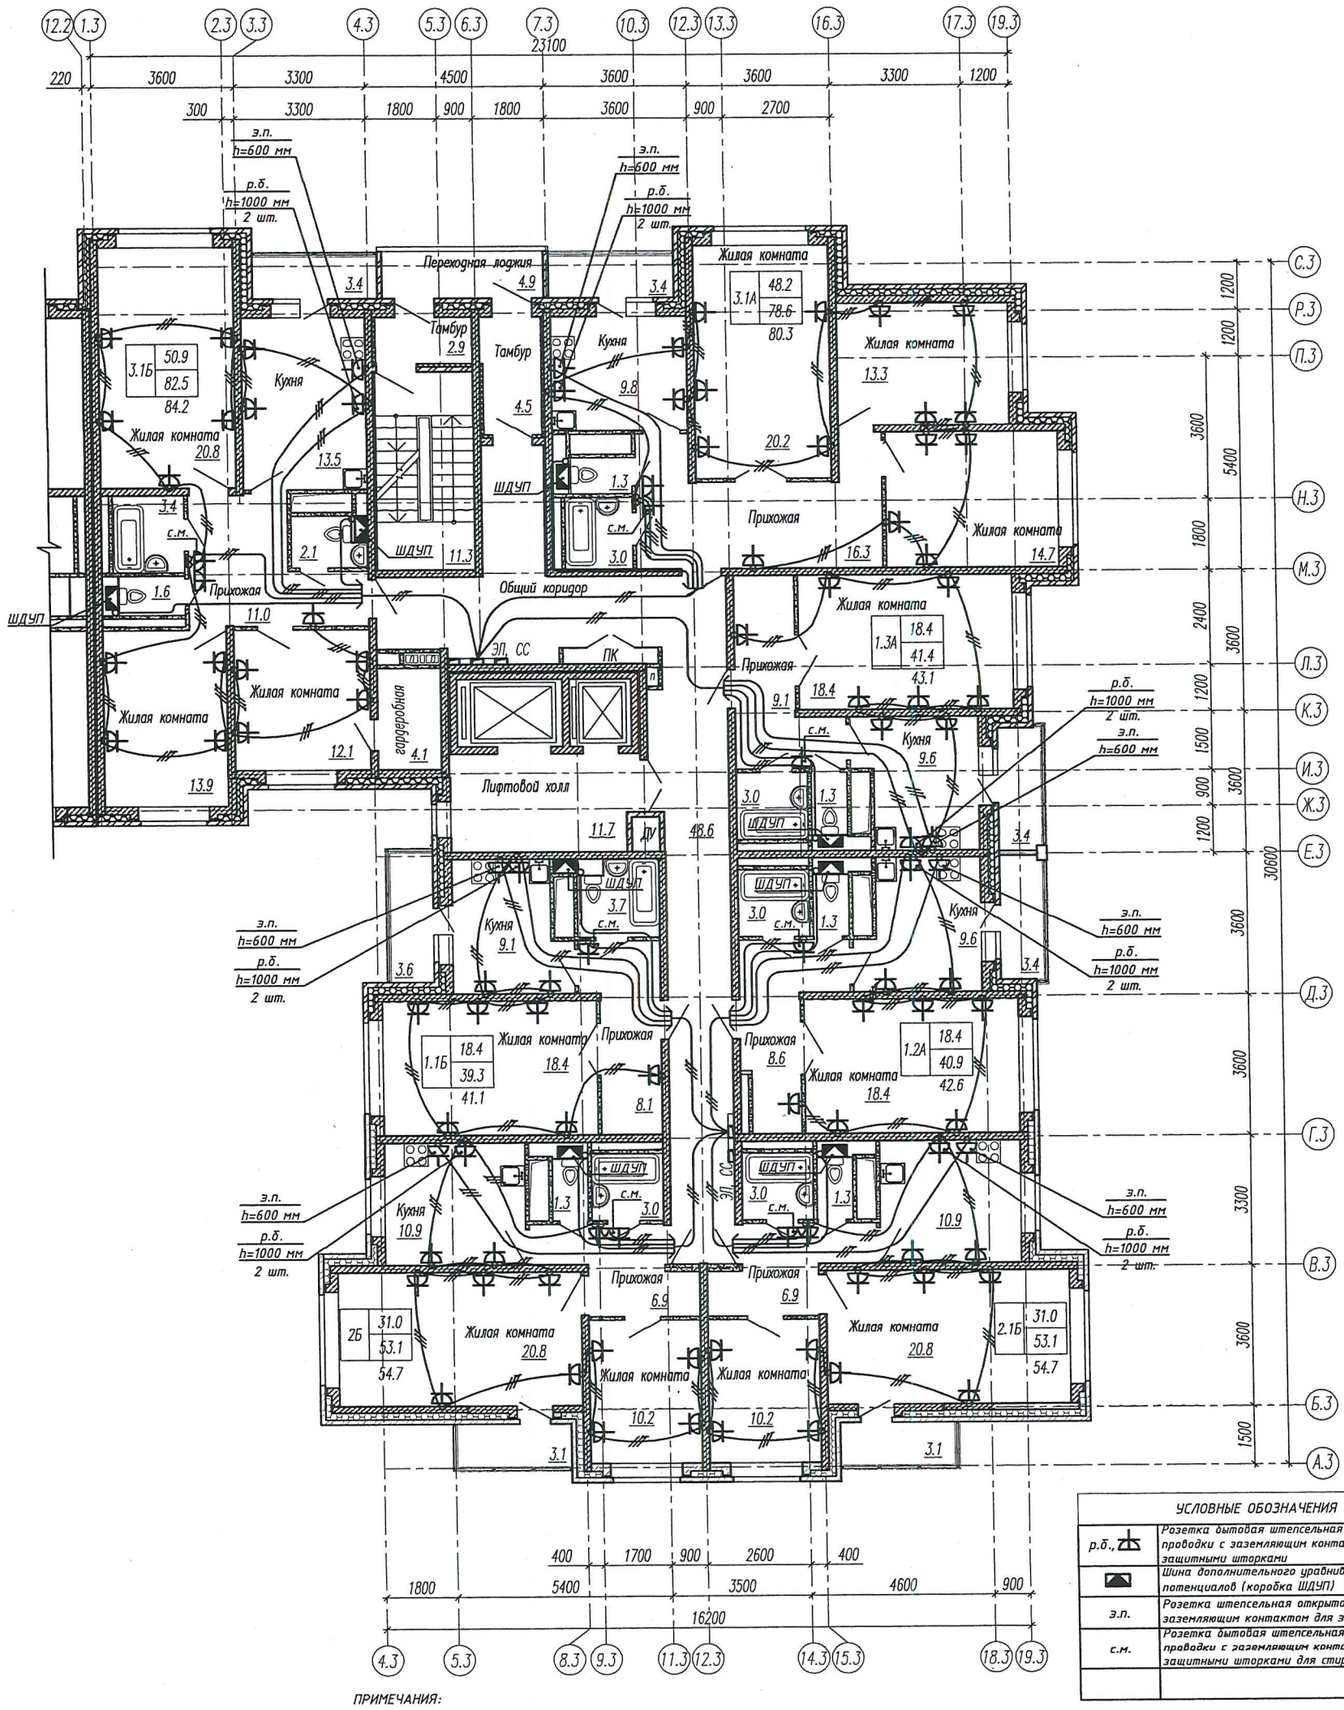

ПРИМЕЧАНИЯ:

1. Розетки для электрических плит предусматриваются открытой установки, прочие розетки бытовые – скрытой установки.
2. Высота монтажа розеток от уровня чистого пола:
   - электроплиты – 600 мм;
   - бытовых на кухне – 1 000 мм;
   - бытовых в остальных помещениях и для стиральных машин – 200 мм.
3. Коридки ШДУП системы дополнительного уравниванеия потенциалов устанавливаются в сантехнических нишах санузлов.
4. Розеточные электрические сети квартир выполняются однофазными, проводом марки ПуВ, сечением 2,5мм^2.
5. Присоединение проводящих частей к шине дополнительной системы уравнивания потенциалов (коробка ШДУП) выполняется при помощи отдельных ответвлений проводом марки и сечением ПуВ–1х6 зелёно–жёлтой расцветки.

КОМПОНОВОЧНАЯ СХЕМА
КОРП.24

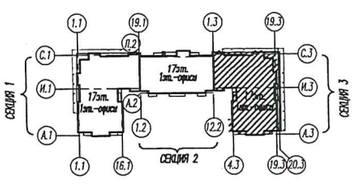

ЧЕРТЕЖ БЕЗ ШТАМПА "ТЕХНИЧЕСКИЙ АРХИВ" ИЛИ "ЭЛЕКТРОННАЯ КОПИЯ С ОРИГИНАЛА" НЕ МОЖЕТ БЫТЬ ИСПОЛЬЗОВАН ДЛЯ ПРОИЗВОДСТВА СТРОИТЕЛЬНЫХ РАБОТ.
ЗАКАЗЧИК ВПРАВЕ ИСПОЛЬЗОВАТЬ ДАННЫЙ ЧЕРТЕЖ ТОЛЬКО НА ЦЕЛИ, ПРЕДУСМОТРЕННЫЕ ДОГОВОРОМ, НЕ ДОЛЖЕН ПЕРЕДАВАТЬ ЕГО ТРЕТЬИМ ЛИЦАМ И РАЗГЛАШАТЬ СОДЕРЖАЩИЕСЯ В НЕМ ДАННЫЕ БЕЗ СОГЛАСИЯ ЗАО "МГПМ".
АДРЕСА ДЛЯ ОБРАЩЕНИЯ: 141009, МО, Г.МЫТИЩИ, УЛ. КАРЛА МАРКСА, Д.4, ТЕЛ./ФАКС 583-13-22, 728-70-76; 141006, МО, Г.МЫТИЩИ, УЛ. БЕЛОБОРОДОВА, Д.2, К.2, ТЕЛ./ФАКС 786-58-58; E-MAIL: INFOMKSPA.RU

Изм.	Кол.уч.	Лист	N док.	Подпись	Дата
Зам. нач.		Горовая			
Разраб.		Гордеева			
Н. контр.		Батурина			

57/11–ДС1–01–ЭОМ

Инв. N 2601

Московская область, г.Мытищи, мкр. №30

Многоэтажный жилой дом корп. 24

Стадия	Лист	Листов
Р	46	

Секция 3. План расположения оборудования и прокладки силовых электрических сетей квартир типового этажа.

МГПМ

Формат А2

Инв. N подл. | Подпись и дата | Взам. инв. N